




PROJETOS ARQUITETÔNICO DOS PRÉDIOS PÚBLICOS DE SÃO  
VALÉRIO – TO


**CEMITÉRIO CAMPO SANTO DE SÃO VALÉRIO  
DO TOCANTINS**

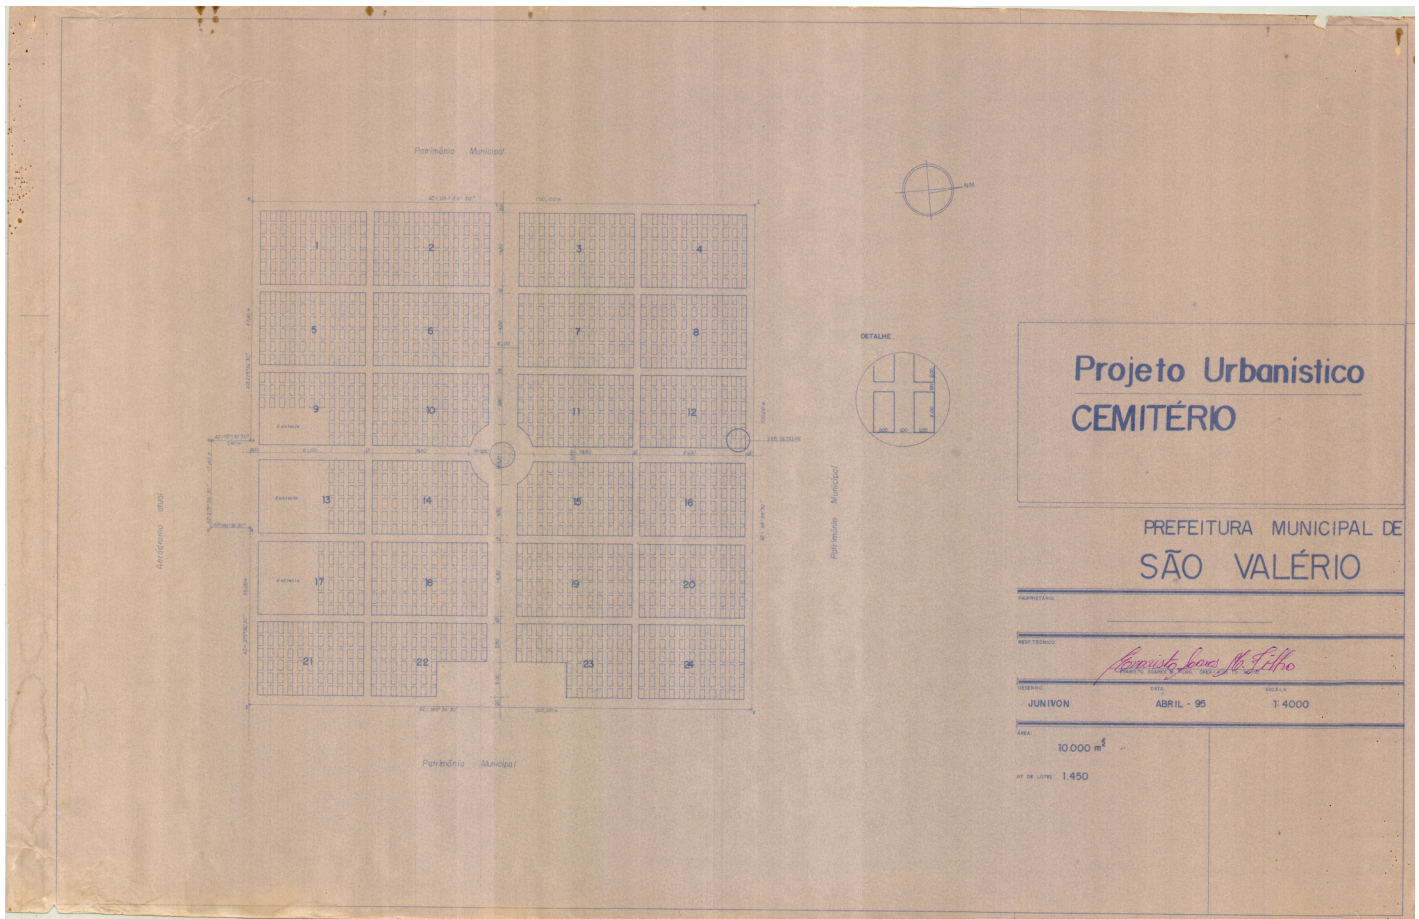



PROJETOS ARQUITETÔNICO DOS PRÉDIOS PÚBLICOS DE SÃO  
VALÉRIO – TO

**ESCOLA MUNICIPAL GETÚLIO VARGAS DE SÃO VALÉRIO  
DO TOCANTINS**

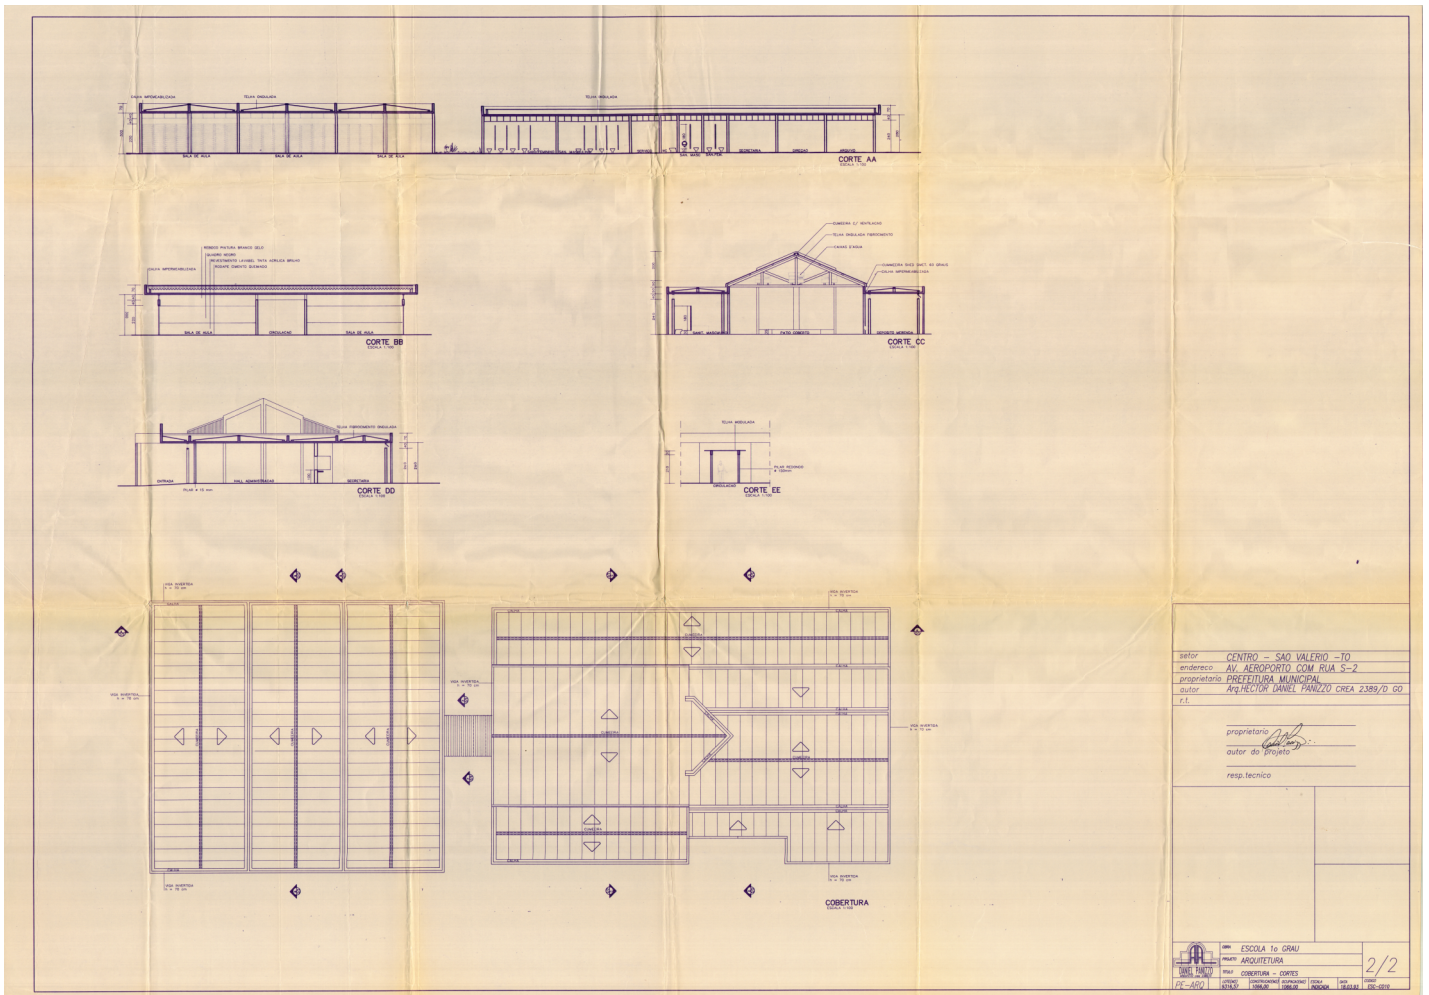






## PROJETOS ARQUITETÔNICO DOS PRÉDIOS PÚBLICOS DE SÃO VALÉRIO – TO


# ESCOLA MUNICIPAL GETÚLIO VARGAS DE SÃO VALÉRIO DO TOCANTINS

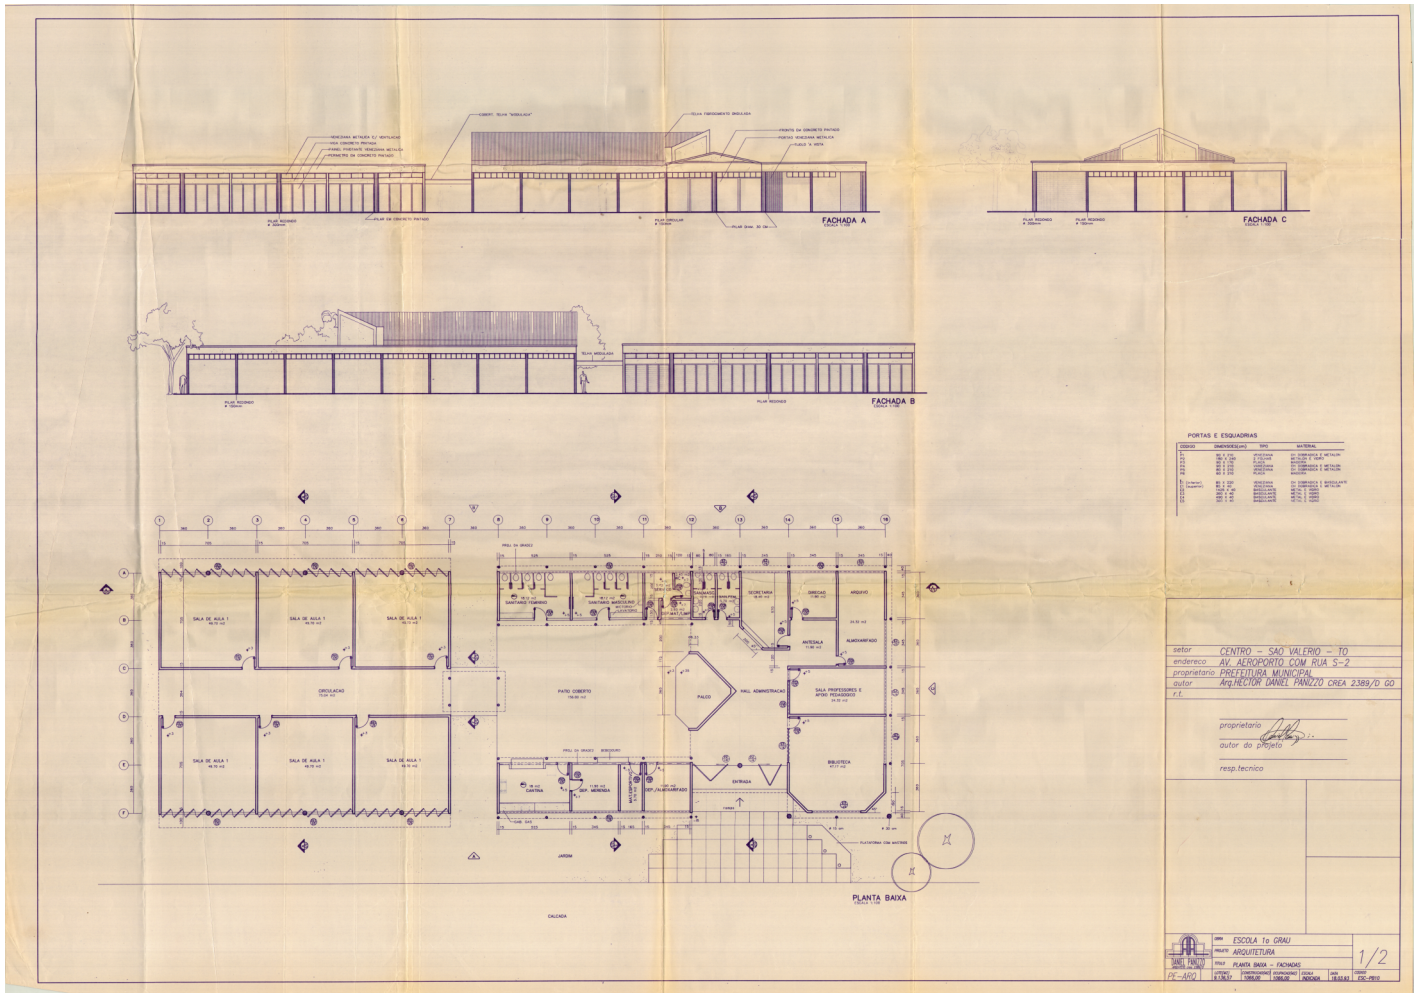



## PROJETOS ARQUITETÔNICO DOS PRÉDIOS PÚBLICOS DE SÃO VALÉRIO – TO

# QUADRA DA ESCOLA MUNICIPAL GETÚLIO VARGAS DE SÃO VALÉRIO DO TOCANTINS

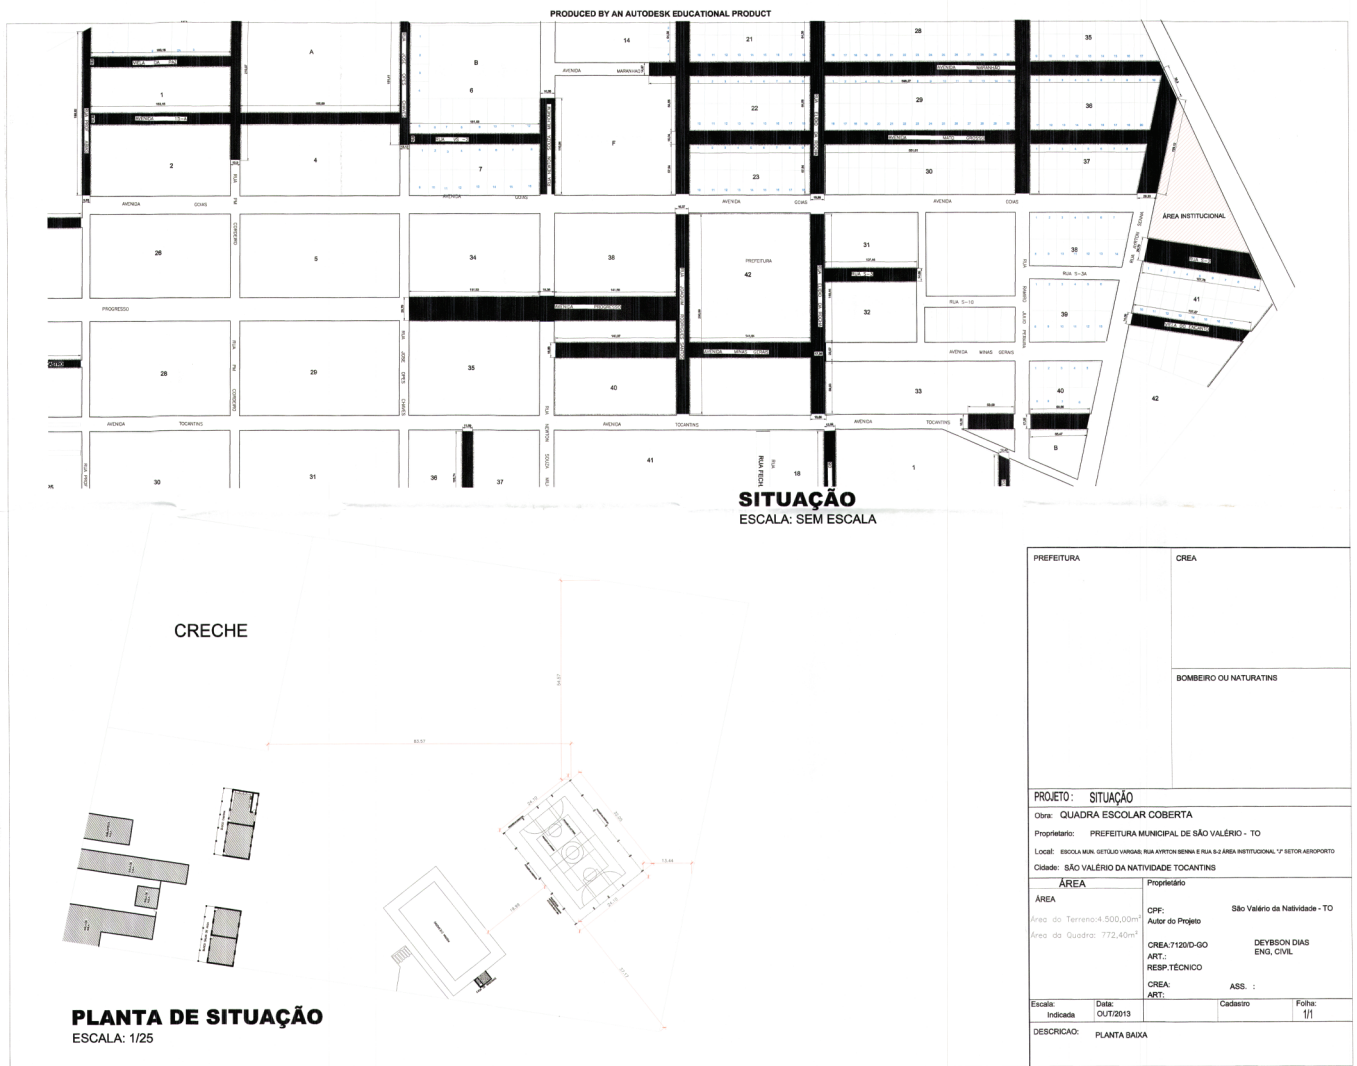







**PROJETOS ARQUITETÔNICO DOS PRÉDIOS PÚBLICOS DE SÃO VALÉRIO – TO**

**RODOVIÁRIA DE SÃO VALÉRIO DO TOCANTINS**

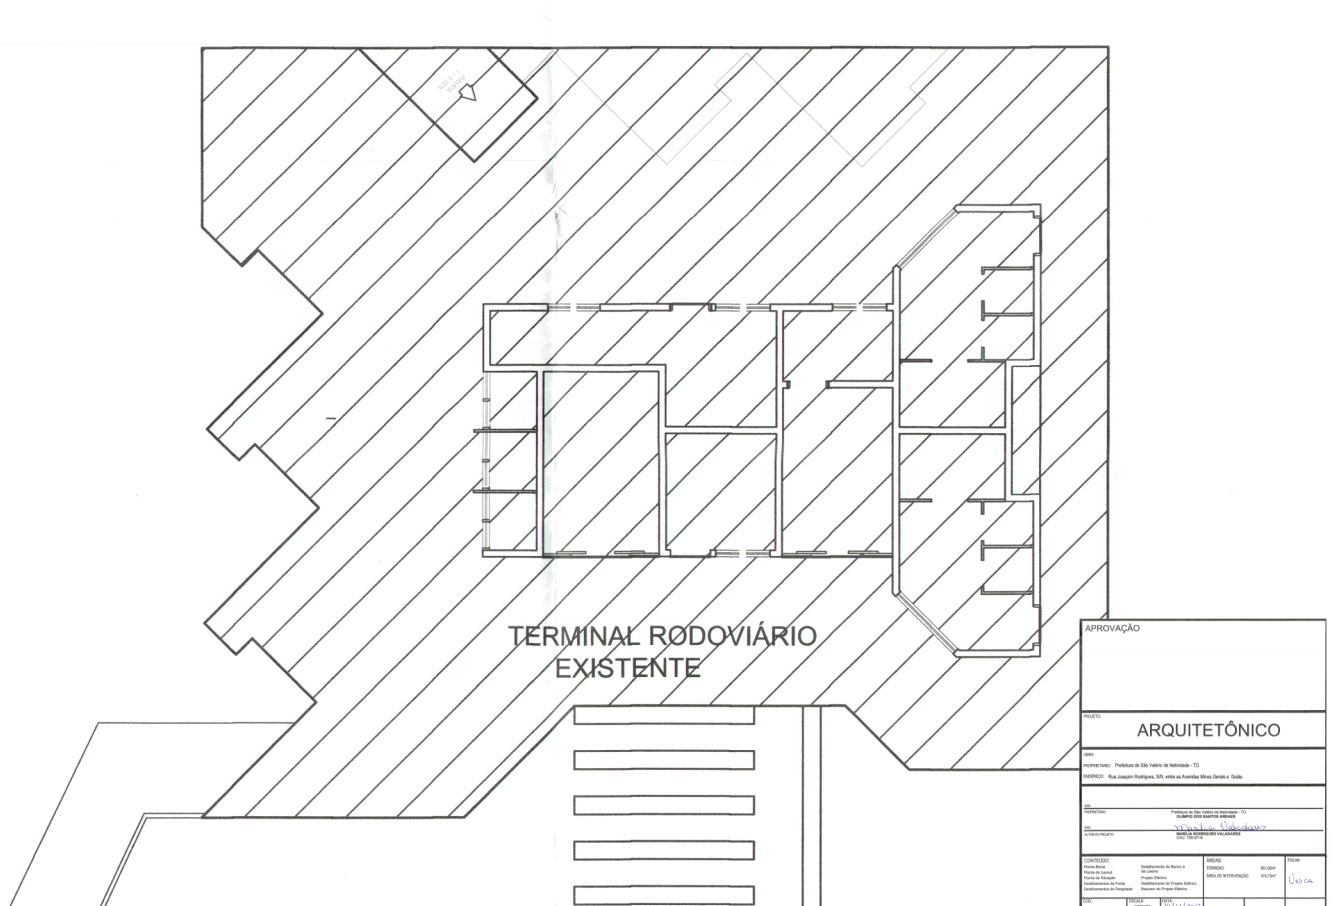

## PROJETOS ARQUITETÔNICO DOS PRÉDIOS PÚBLICOS DE SÃO VALÉRIO – TO

# CAMPO DE FUTEBOL DE SÃO VALÉRIO DO TOCANTINS

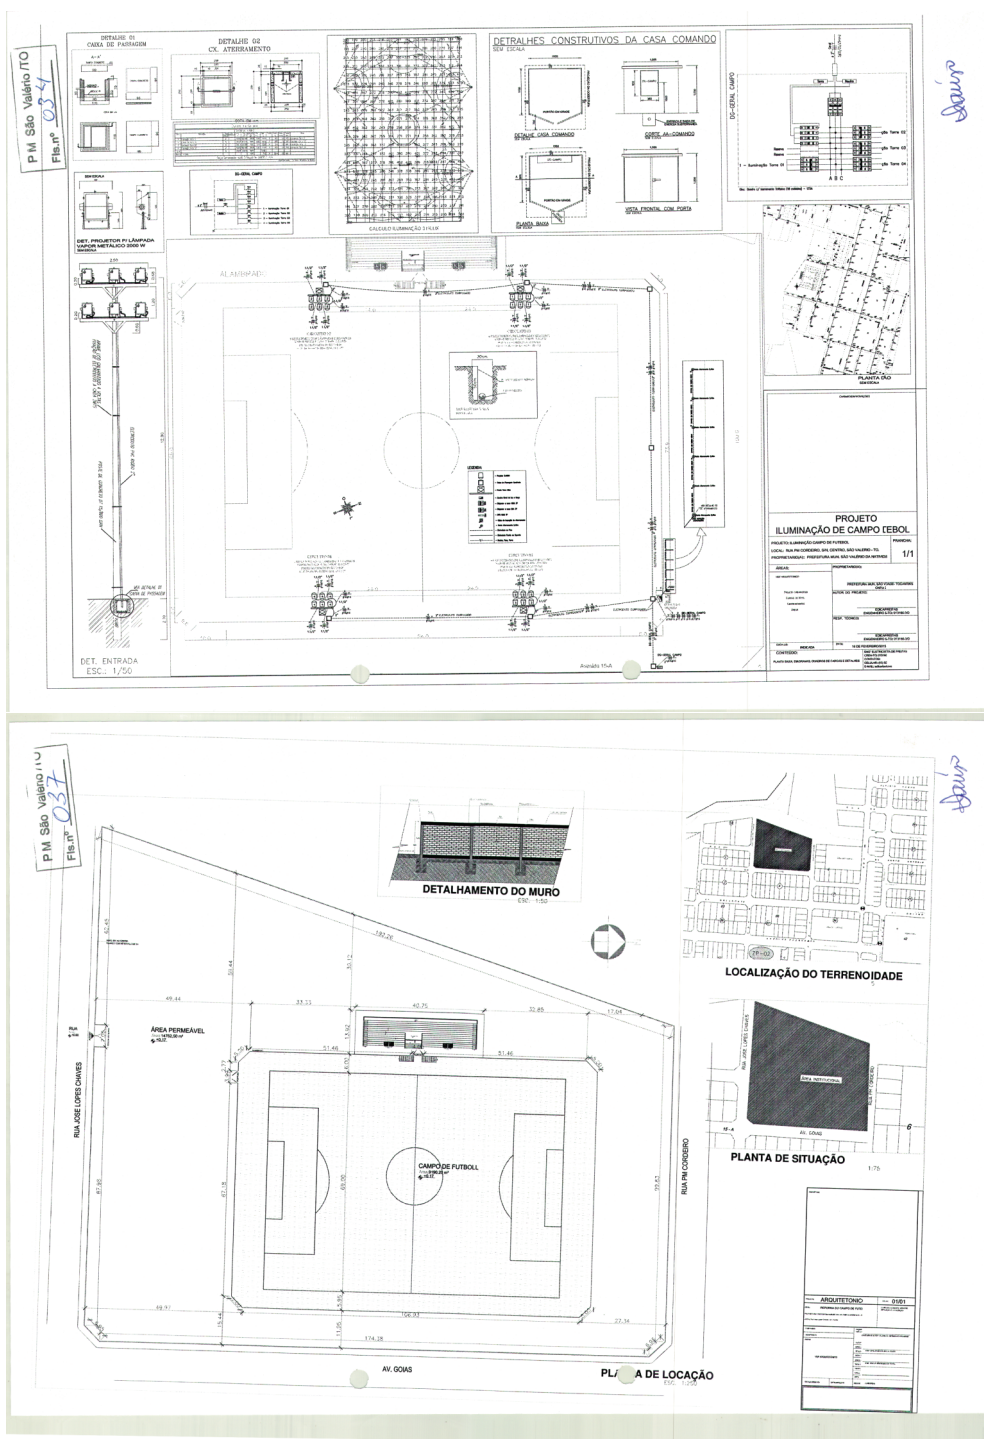






## PROJETOS ARQUITETÔNICO DOS PRÉDIOS PÚBLICOS DE SÃO VALÉRIO – TO


# CENTRO CULTURAL REMÍGIO CASSOLI DE SÃO VALÉRIO DO TOCANTINS

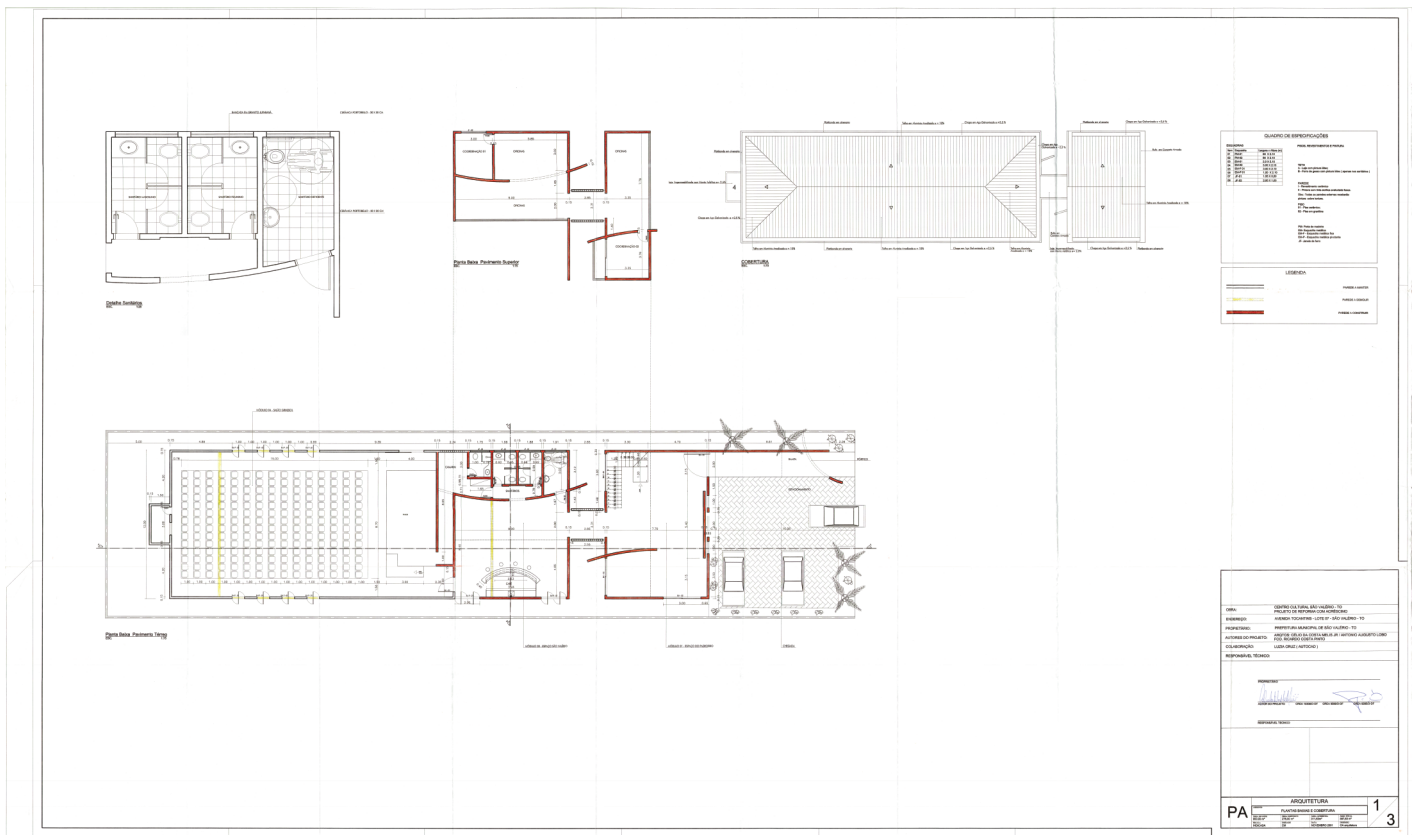



## PROJETOS ARQUITETÔNICO DOS PRÉDIOS PÚBLICOS DE SÃO VALÉRIO – TO

# SISTEMA DE ABASTECIMENTO DE ÁGUA DO MUNICÍPIO DE SÃO VALÉRIO DO TOCANTINS

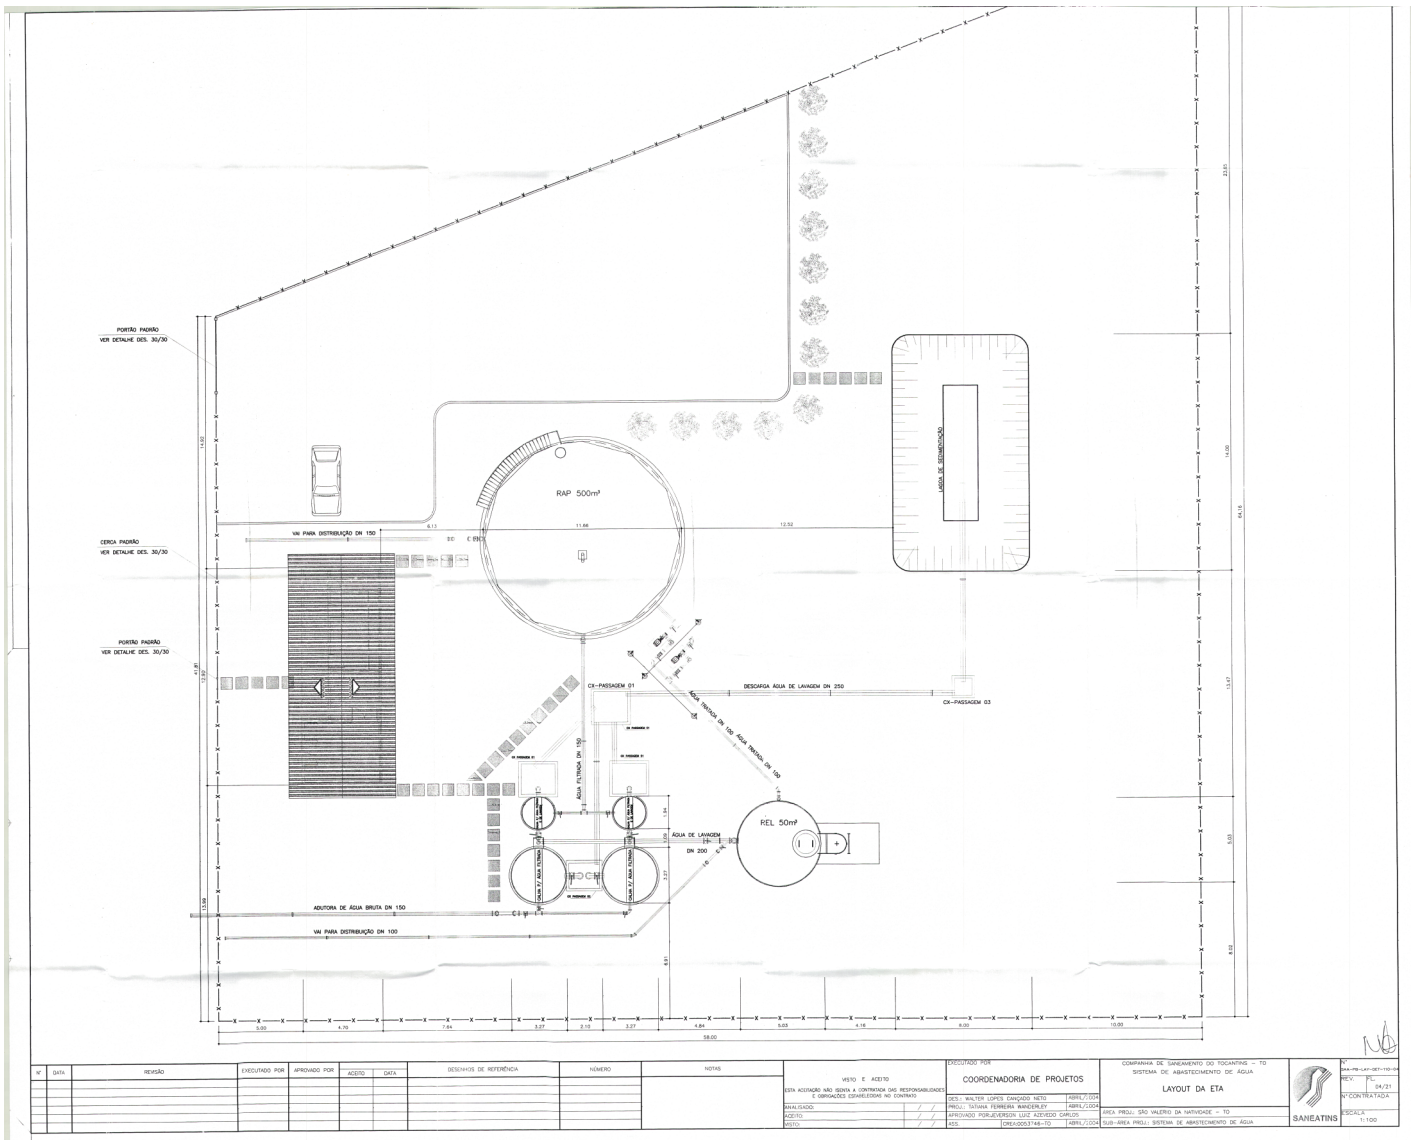






PROJETOS ARQUITETÔNICO DOS PRÉDIOS PÚBLICOS DE SÃO VALÉRIO – TO


**PRAÇA LOLÔ EM FRENTE A PREFEITURA DE SÃO VALÉRIO DO TOCANTINS**

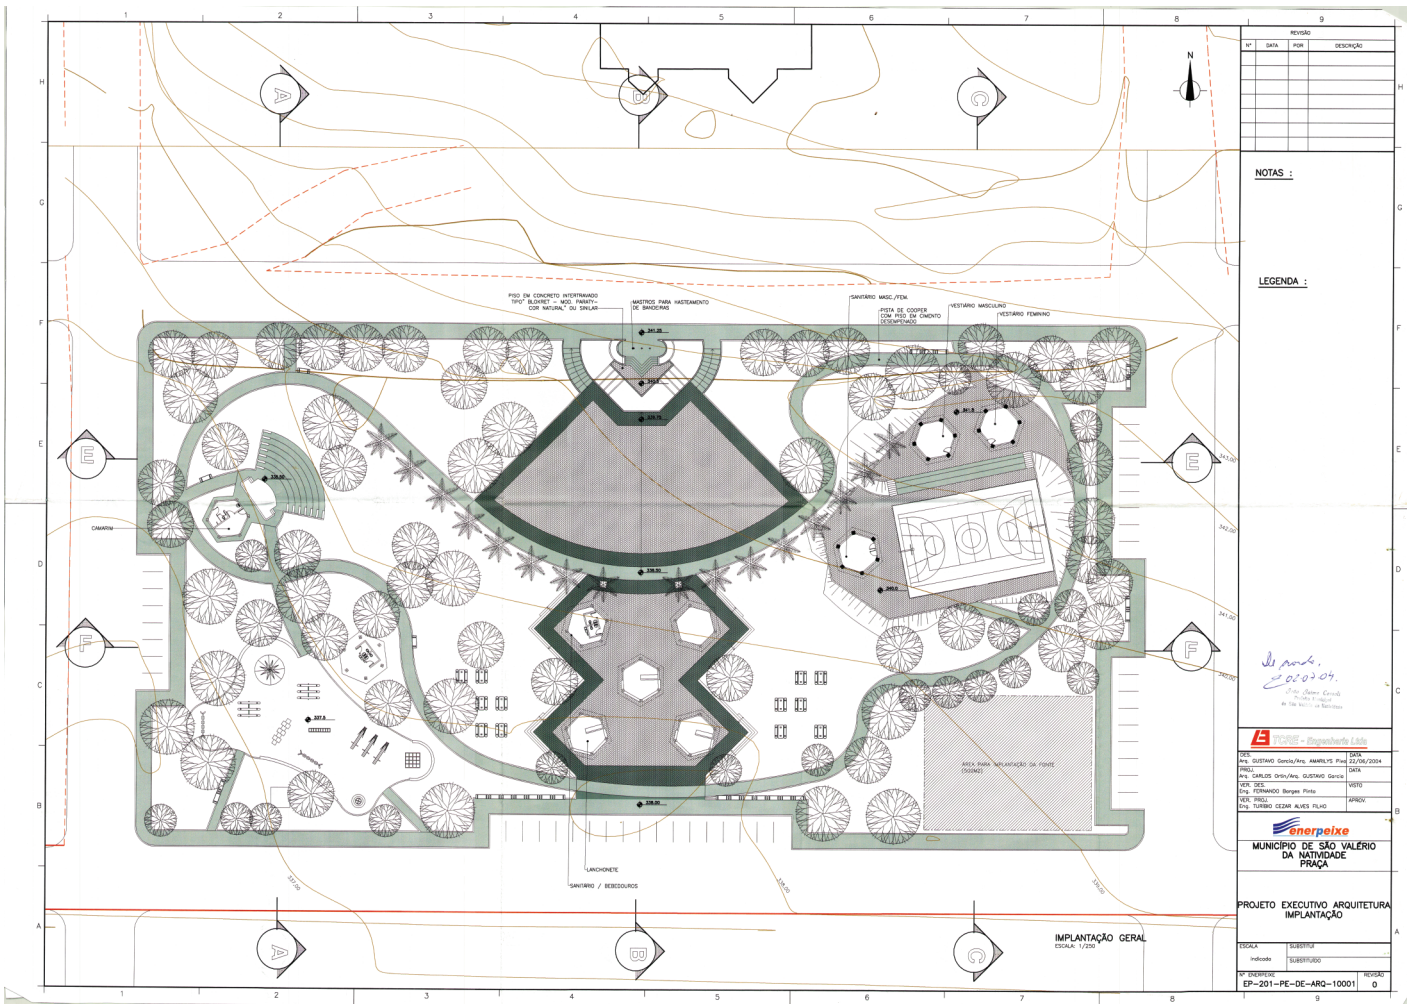



## PROJETOS ARQUITETÔNICO DOS PRÉDIOS PÚBLICOS DE SÃO VALÉRIO - TO

# ATERRO SANITÁRIO DE SÃO VALÉRIO DO TOCANTINS

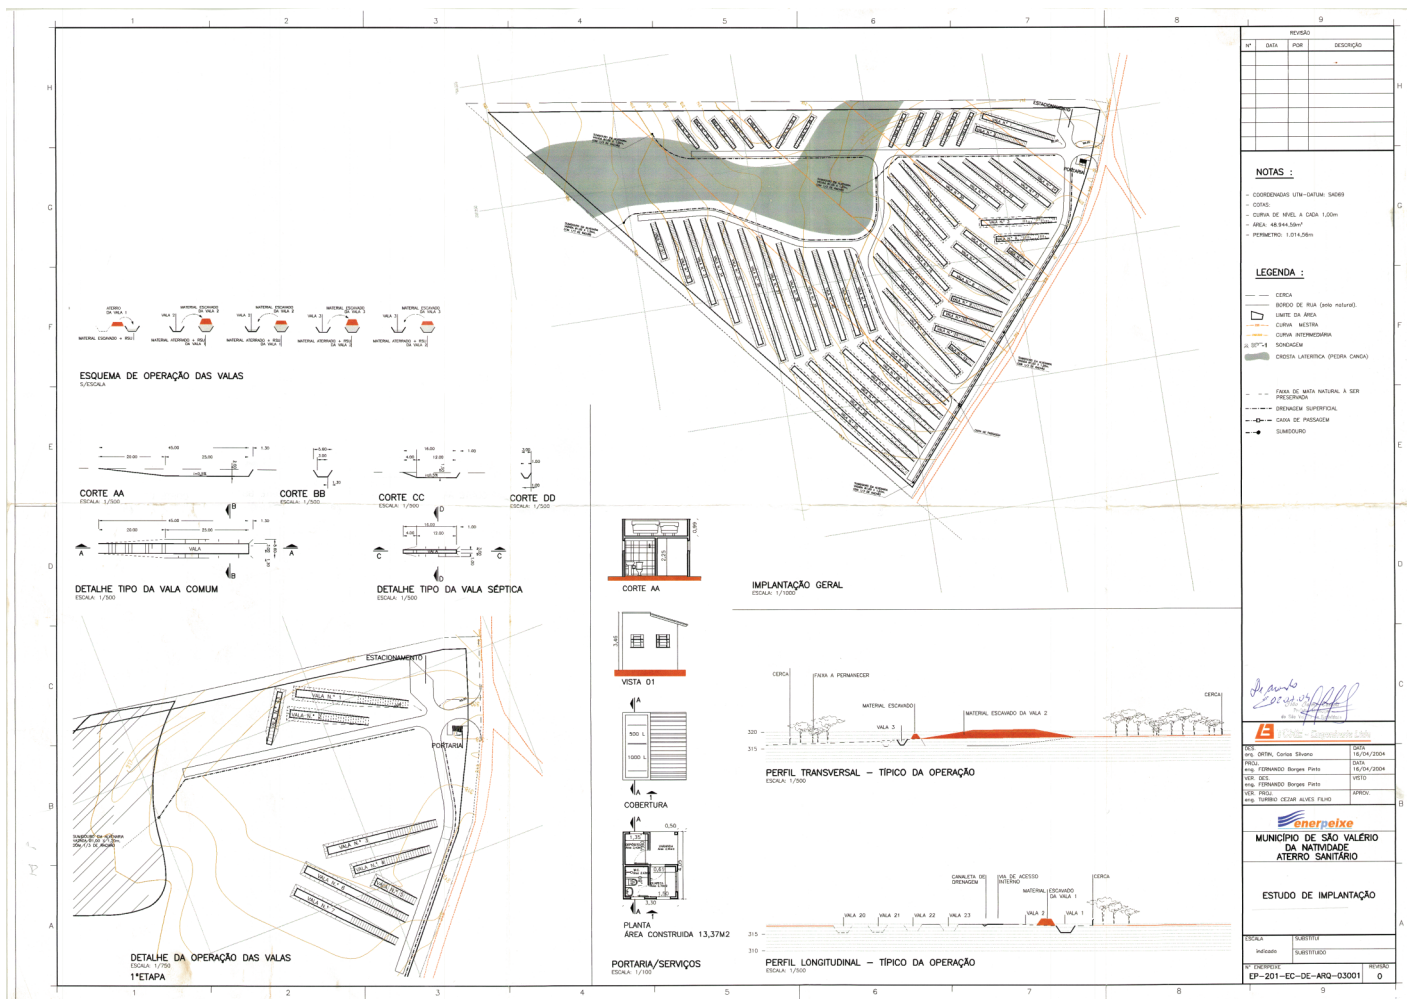






## PROJETOS ARQUITETÔNICO DOS PRÉDIOS PÚBLICOS DE SÃO VALÉRIO – TO


# CENTRO COMERCIAL IPÊ AMARELO DE SÃO VALÉRIO DO TOCANTINS

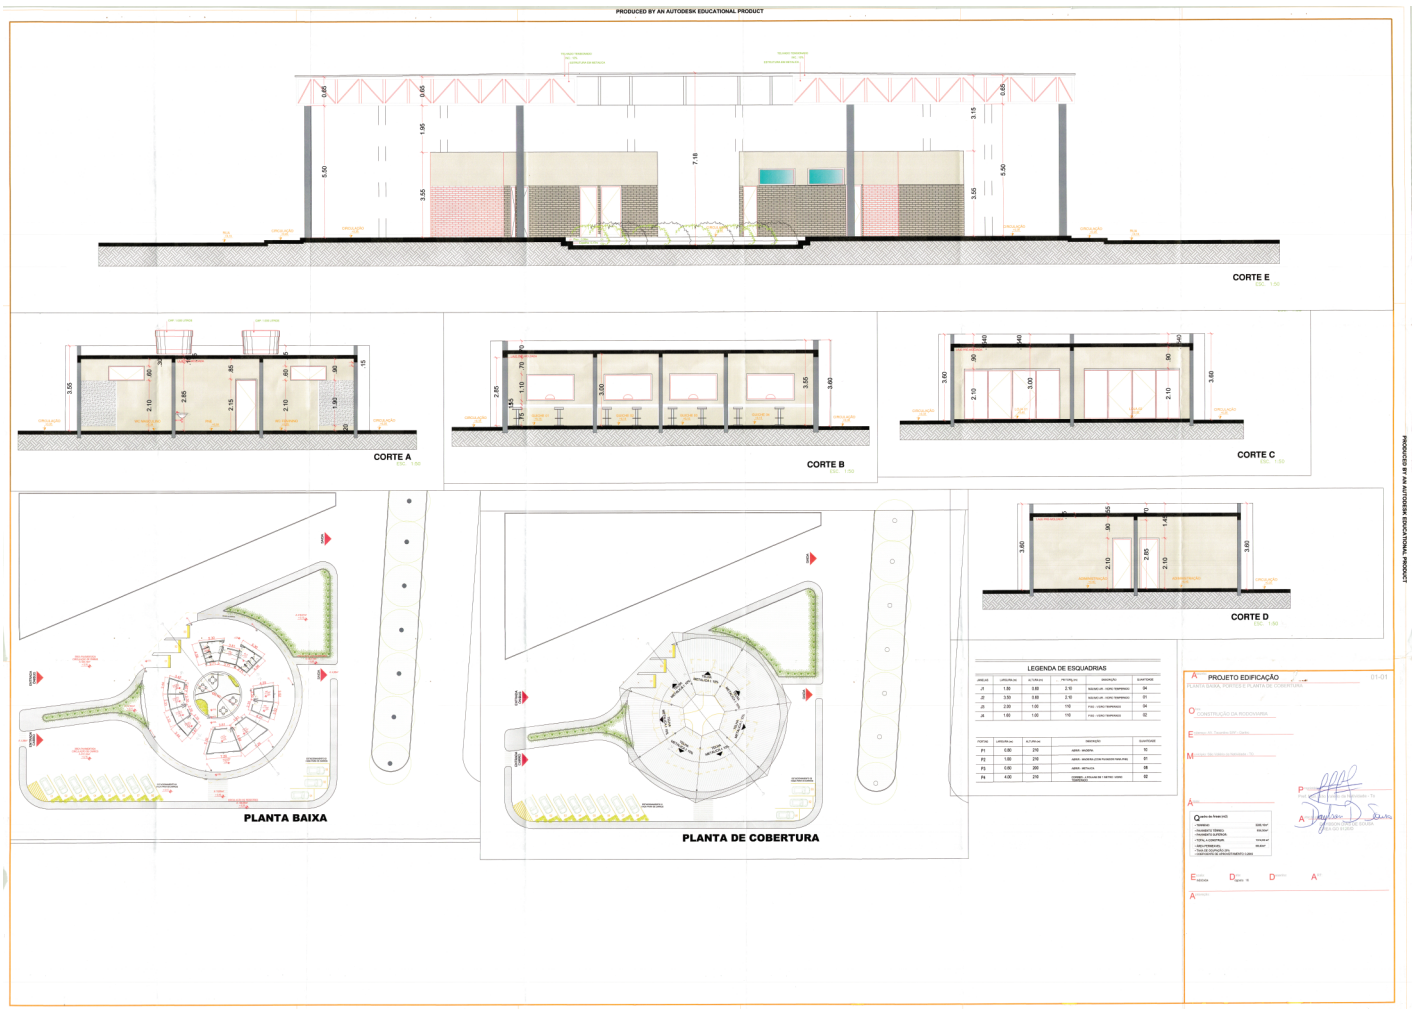



## PROJETOS ARQUITETÔNICO DOS PRÉDIOS PÚBLICOS DE SÃO VALÉRIO – TO

# ESCOLA CASTELO BRANCO DE SÃO VALÉRIO DO TOCANTINS

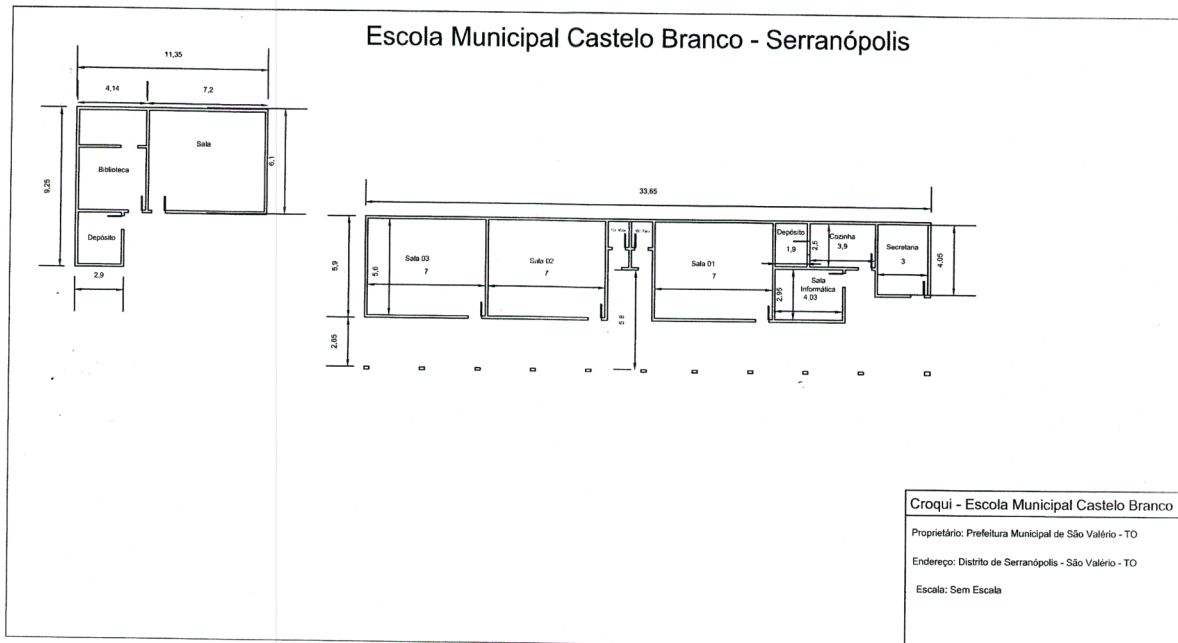




## PROJETOS ARQUITETÔNICO DOS PRÉDIOS PÚBLICOS DE SÃO VALÉRIO – TO

### ESCOLA JUCELINO KUBITSCHECK DE SÃO VALÉRIO DO TOCANTINS

#### Escola Municipal Juscelino Kubitschek de Oliveira - Apinajé

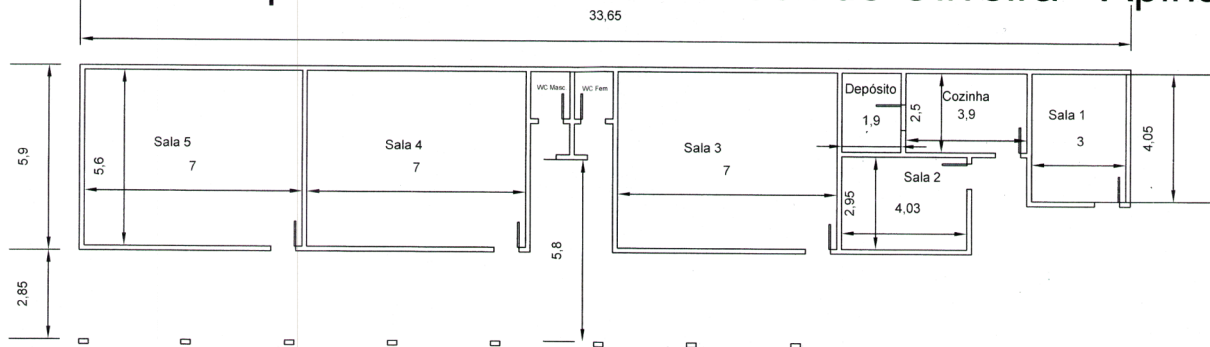


Croqui - Escola Municipal Juscelino Kubitschek de Oliveira
Proprietário: Prefeitura Municipal de São Valério - TO
Endereço: Distrito de Apinajé - São Valério - TO
Escala: Sem Escala





## PROJETOS ARQUITETÔNICO DOS PRÉDIOS PÚBLICOS DE SÃO VALÉRIO – TO

### **UBS - UNIDADE DE PRONTO ATENDIMENTO MARIA FLAMINI CASSOLI DE SÃO VALÉRIO DO TOCANTINS**

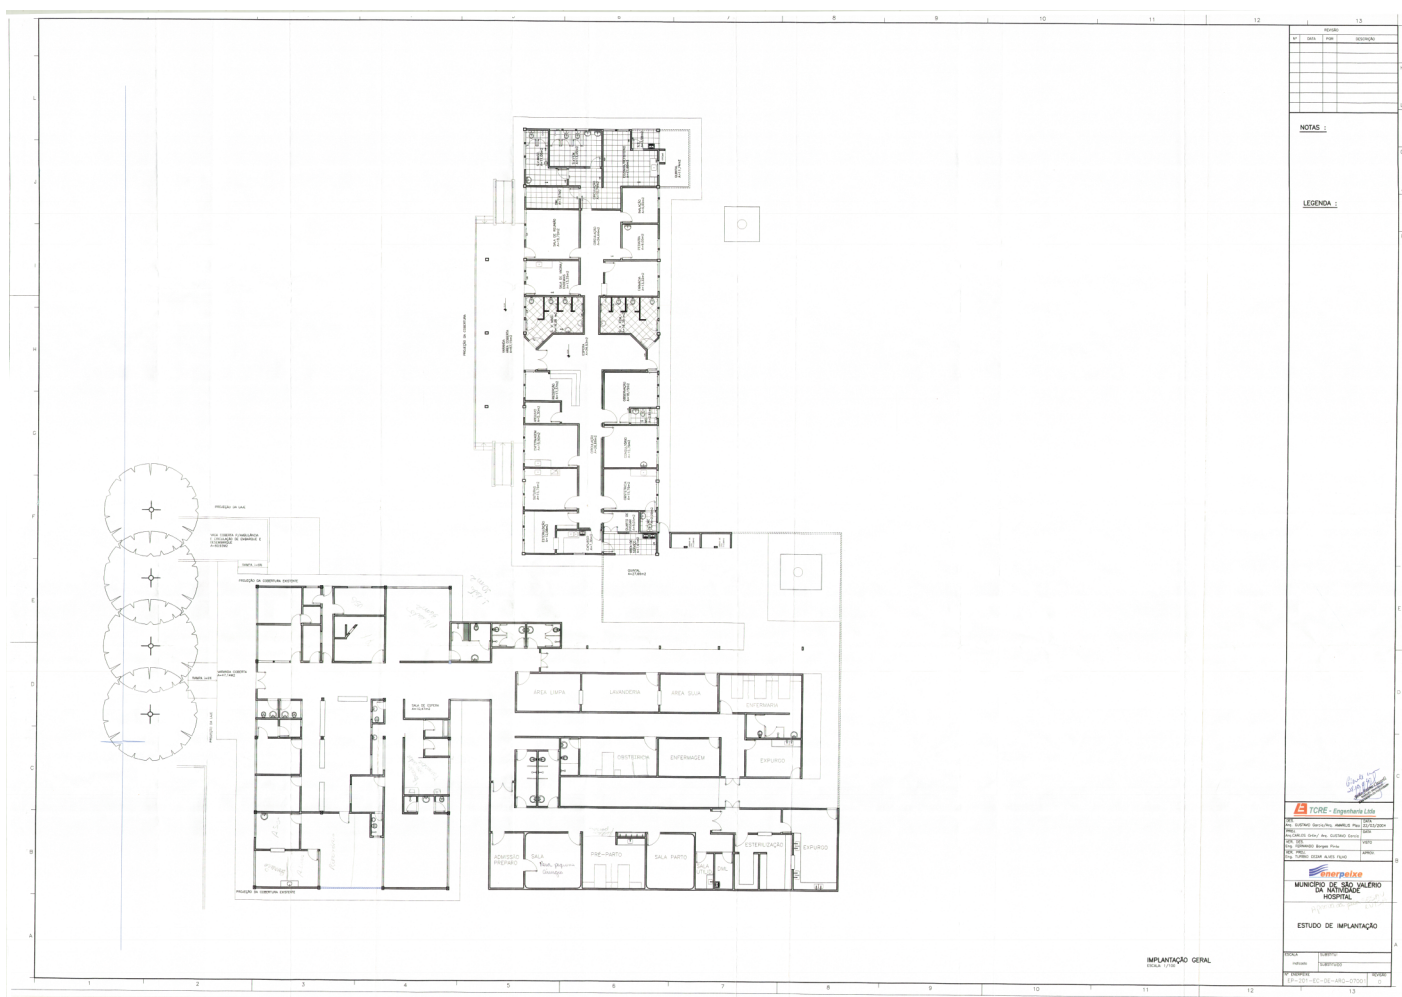






## PROJETOS ARQUITETÔNICO DOS PRÉDIOS PÚBLICOS DE SÃO VALÉRIO – TO

# LABORATÓRIO MUNICIPAL DE ANÁLISE CLÍNICAS VALTER FRANCISCO DA CONCEIÇÃO DE SÃO VALÉRIO DO TOCANTINS

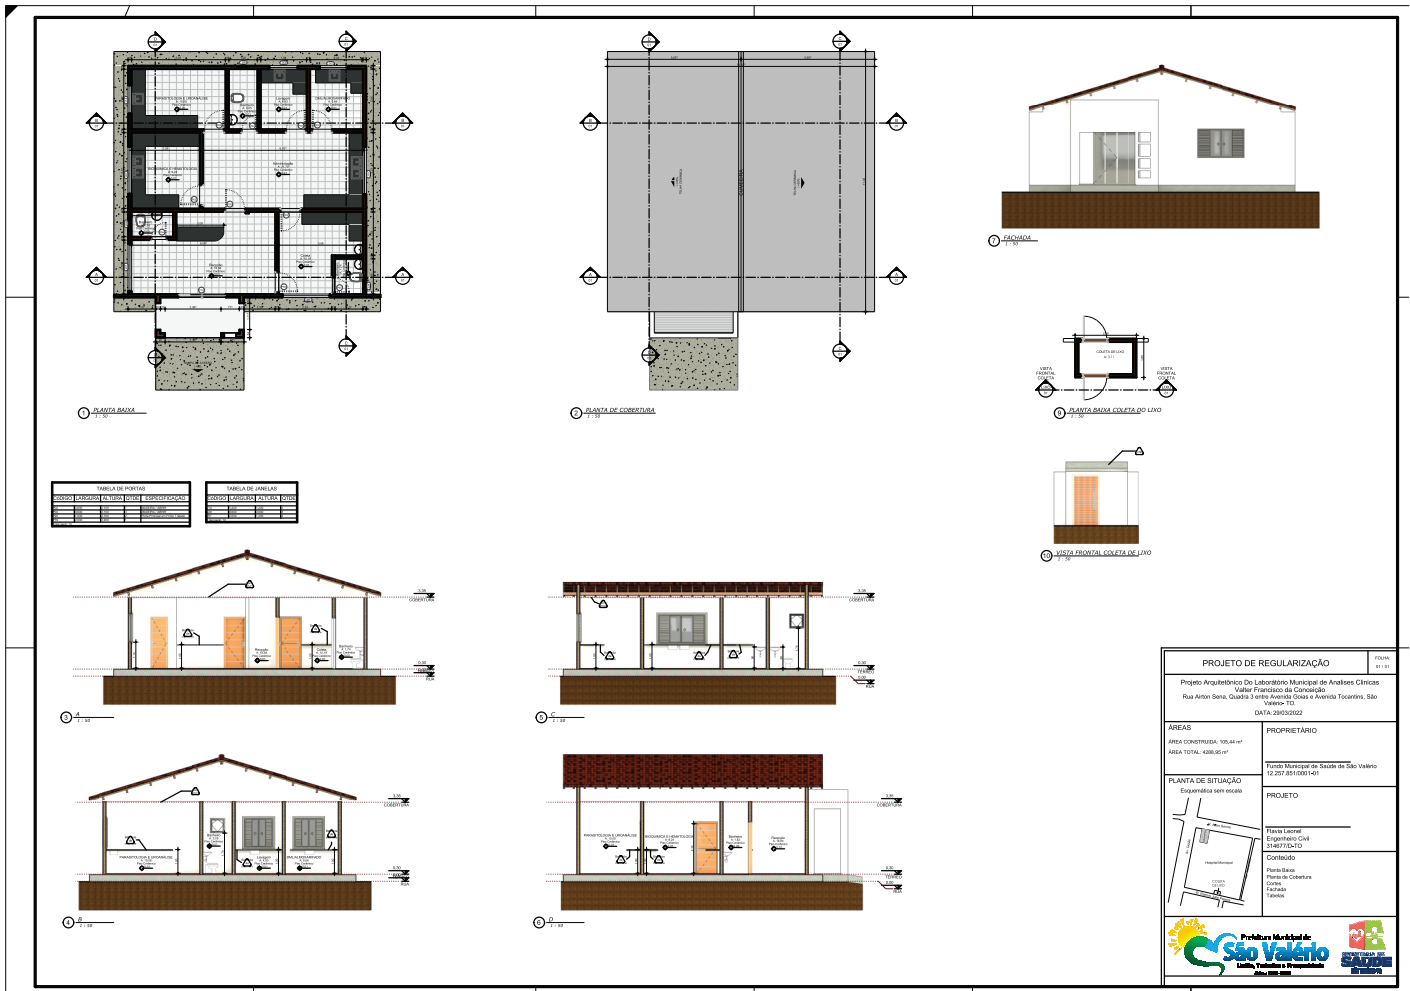






## PROJETOS ARQUITETÔNICO DOS PRÉDIOS PÚBLICOS DE SÃO VALÉRIO – TO


# CONSULTÓRIO ODONTOLÓGICO DE SÃO VALÉRIO DO TOCANTINS

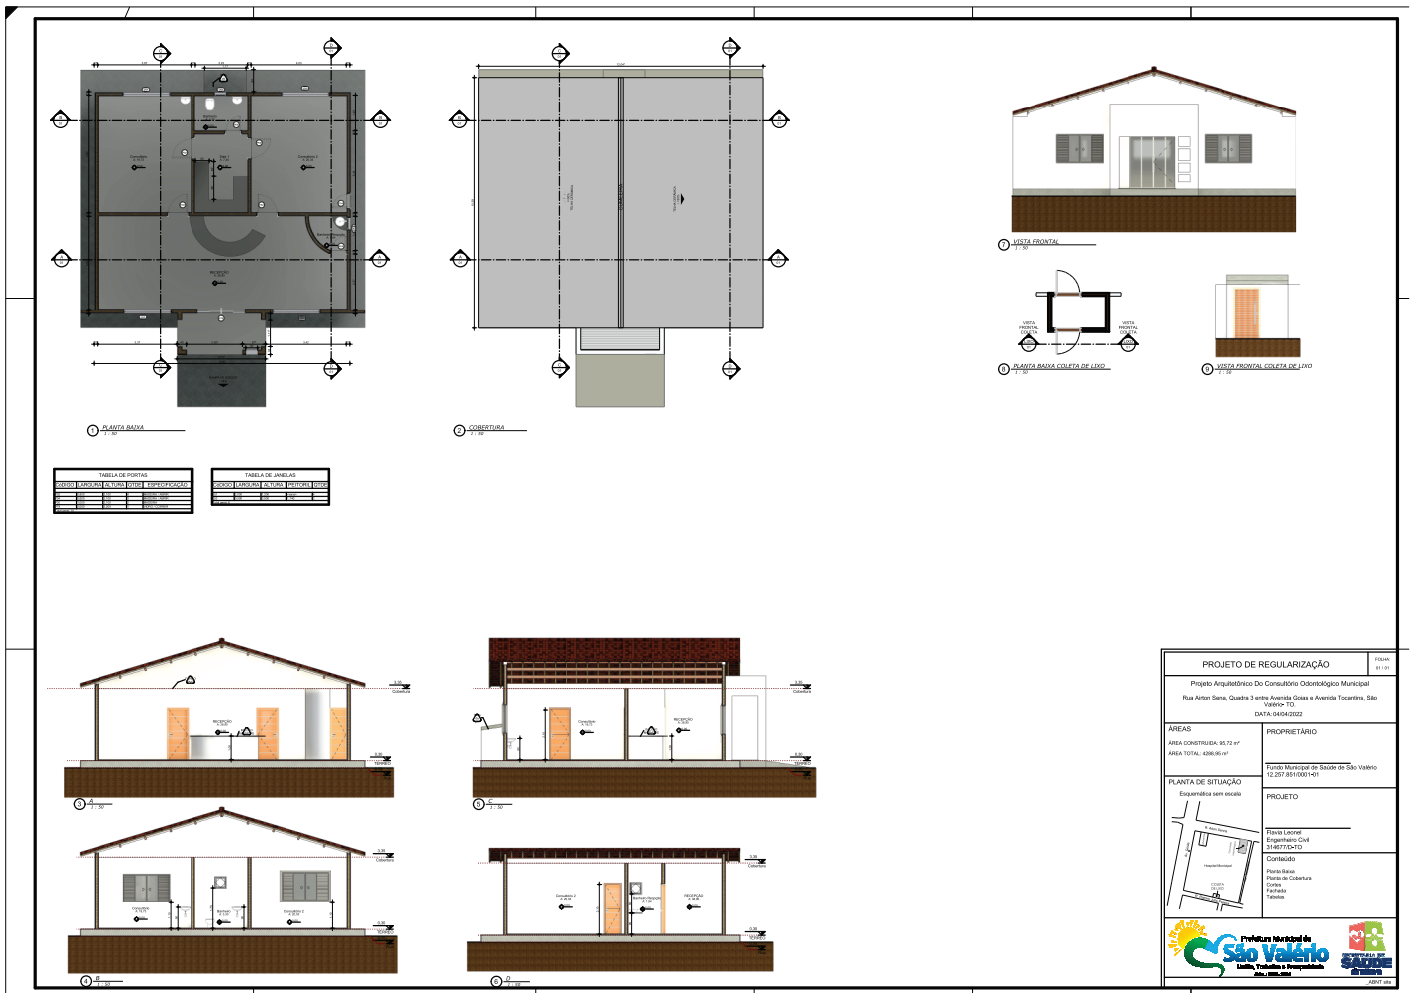



## PROJETOS ARQUITETÔNICO DOS PRÉDIOS PÚBLICOS DE SÃO VALÉRIO – TO


# CMEI EDUARDO ELIAS ZANATTA DE SÃO VALÉRIO DO TOCANTINS

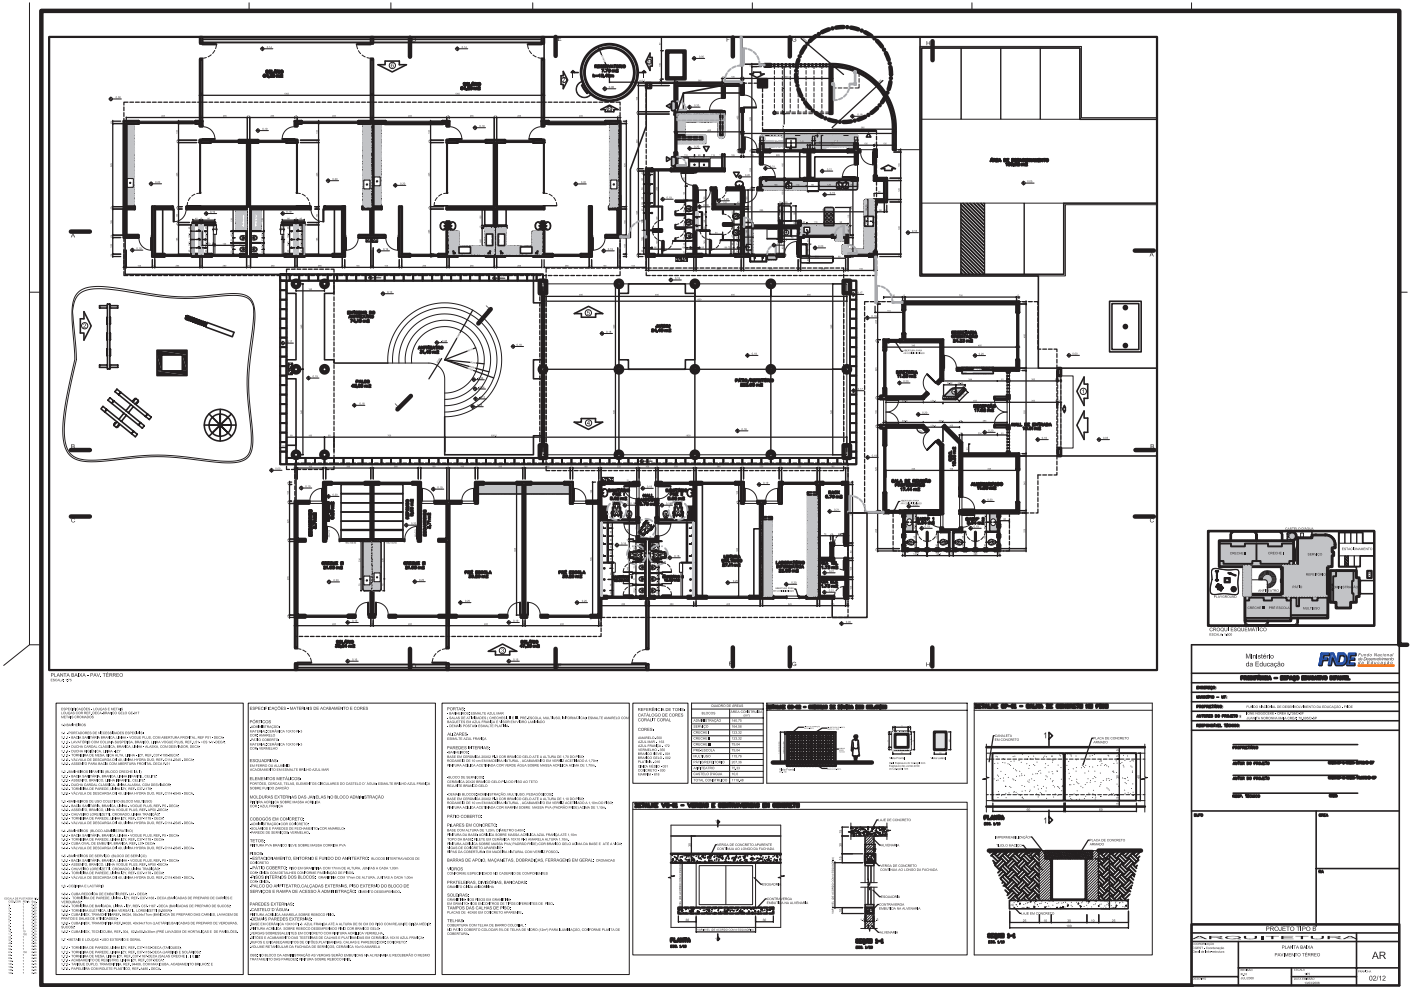



## PROJETOS ARQUITETÔNICO DOS PRÉDIOS PÚBLICOS DE SÃO VALÉRIO – TO

# GINÁSIO POLIESPORTIVO JÂNIO DE SOUZA MARACAÍPE DE SÃO VALÉRIO DO TOCANTINS

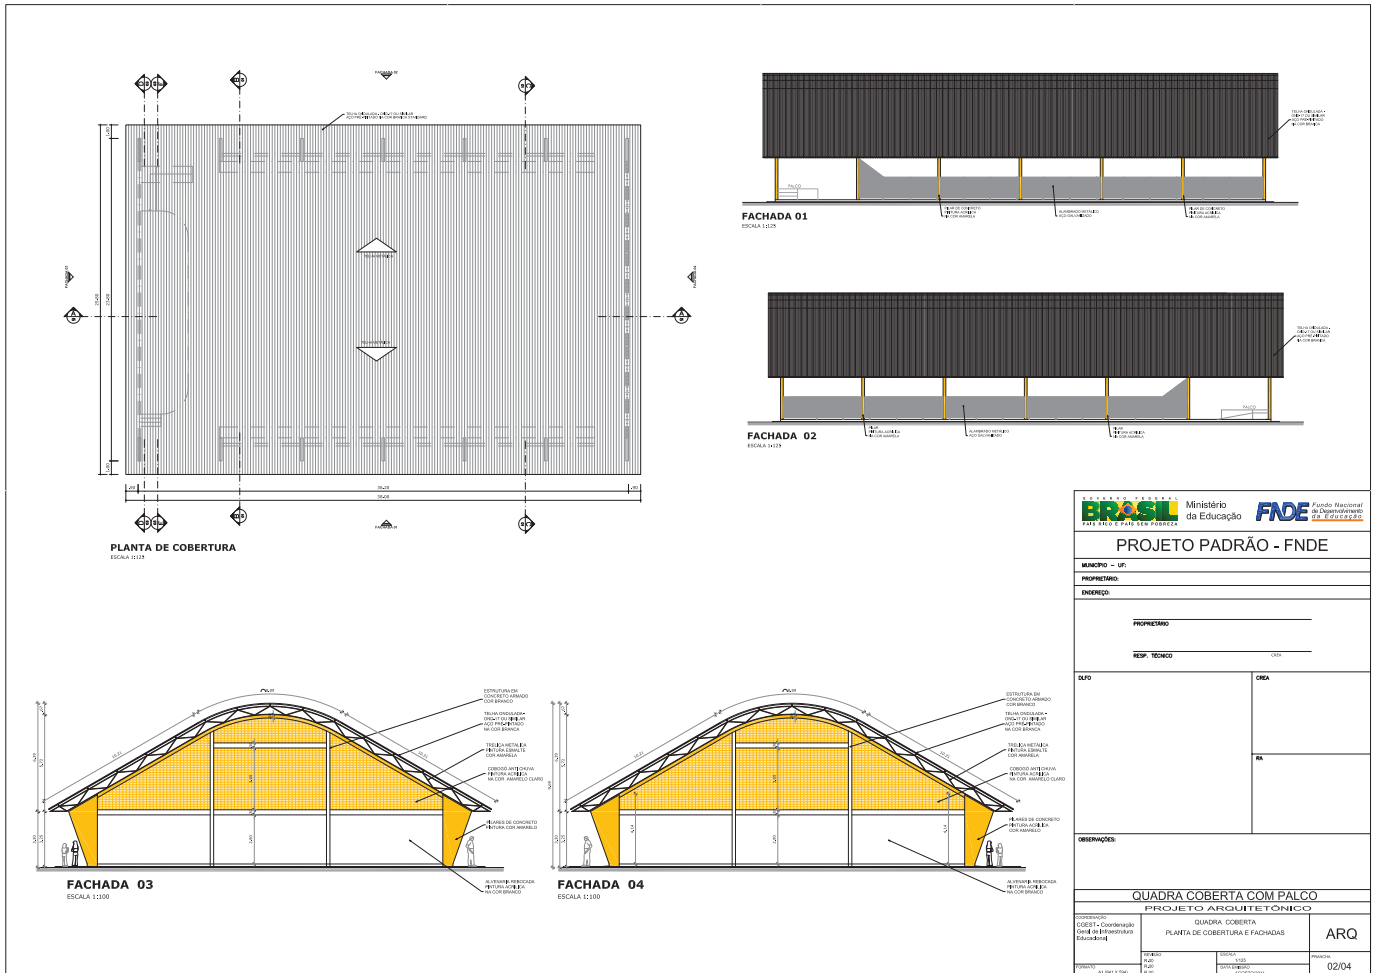





## PROJETOS ARQUITETÔNICO DOS PRÉDIOS PÚBLICOS DE SÃO VALÉRIO – TO

### **AUDITÓRIO CLEMILSON COSTA AZEVEDO DE SÃO VALÉRIO DO TOCANTINS**

